



Příloha č. 02

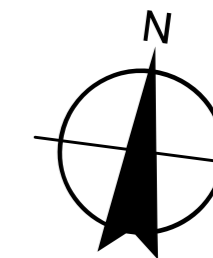

Legenda

- OP provozních ploch
 - - - Osa RWY
 - - - - RWY 07/25
 - Strip RWY
 - Hranice pozemků letiště
 - Hranice pozemků katastru
- 07/25** Číslo dráhy
- 2228** Katastrální číslo pozemku

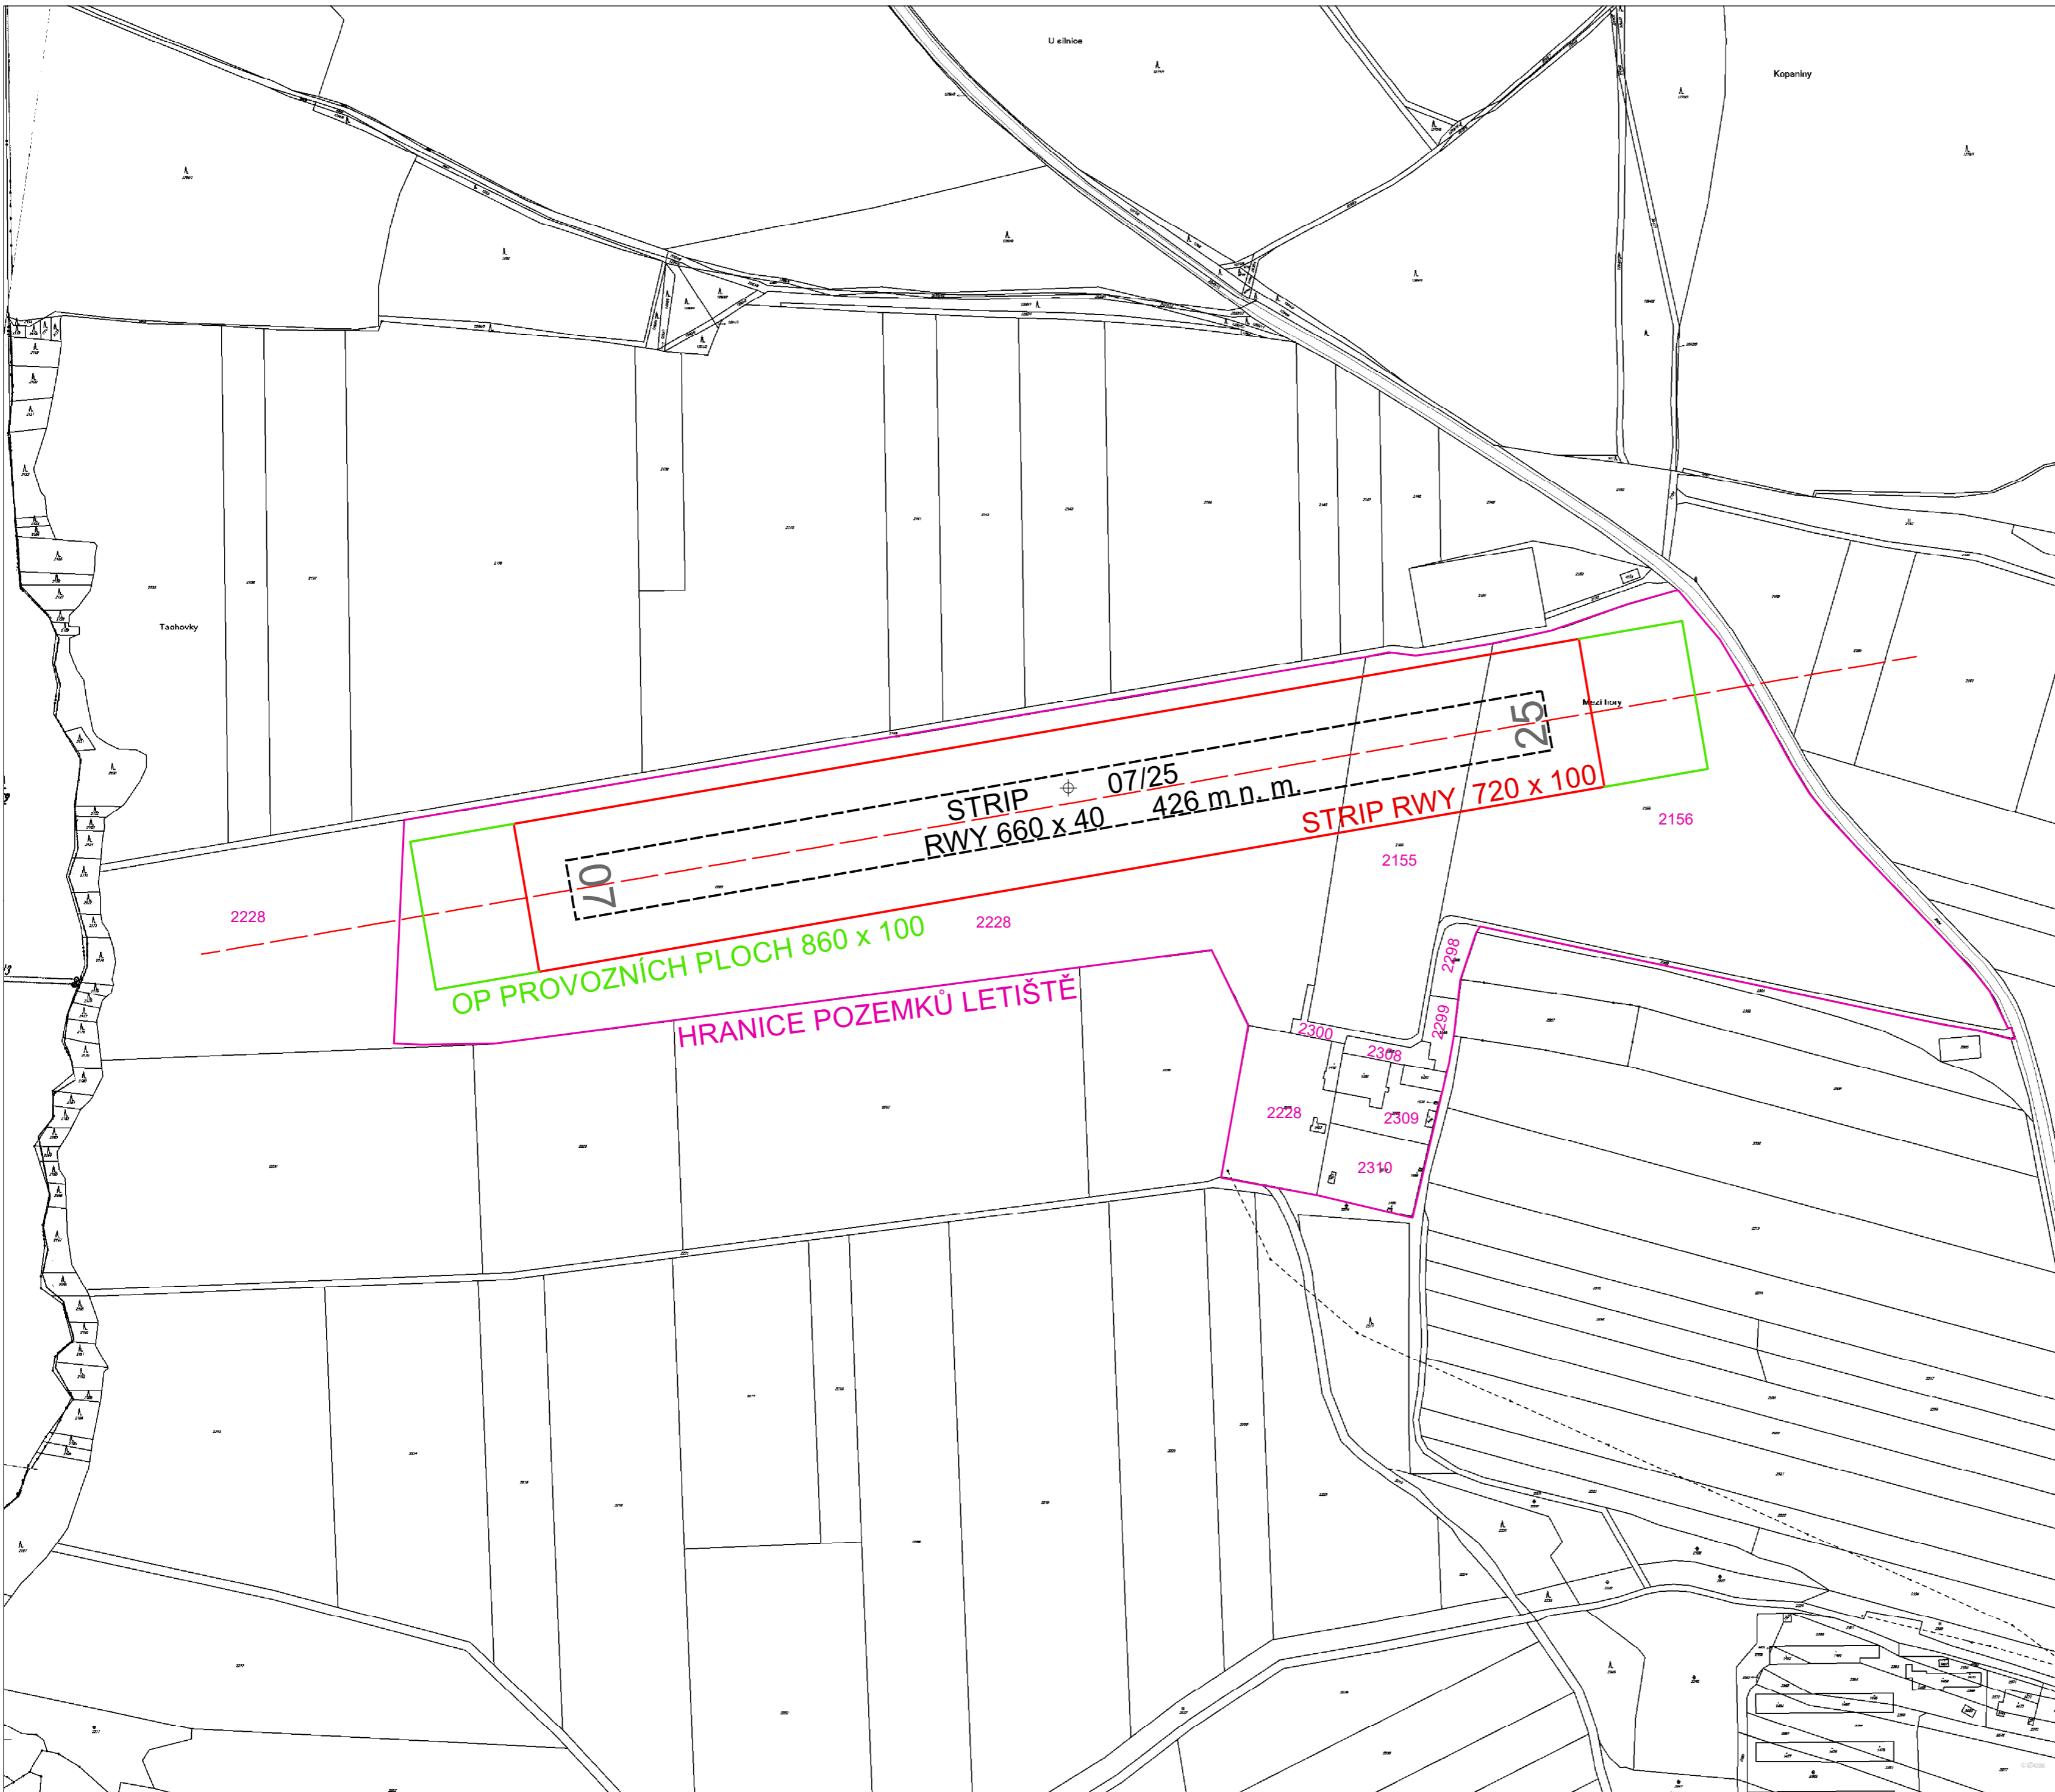

PROJEKT:		
OP LETIŠTĚ STAŇKOV		
ZODPOVĚDNÝ PROJEKTANT:	ZPRACOVATEL:	FORMÁT:
		A2
VYPRACOVAL:		DATUM:
Ing. Martin Sedlák		17.5.2017
KRAJ:	KATASTRÁLNÍ ÚZEMÍ:	ČÍSLO VÝKRESU:
Píseňský	Staňkov - město (č. 753572)	02
INVESTOR / ZADAVATEL:		MĚŘITKO:
Aeroklub Staňkov, letiště, 345 61 Staňkov		1:3000
OBSAH:		
OP SE ZÁKAZEM STAVEB		

